

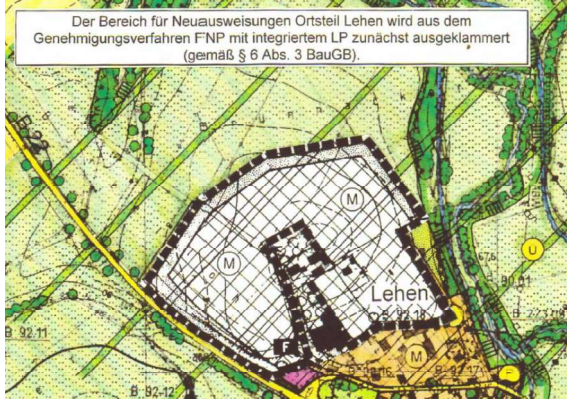


Auszug auf dem rechtskräftigen Flächennutzungsplan

Der Bereich für Neuausweisungen Ortsteil Lehen wird aus dem Genehmigungsverfahren FNP mit integriertem LP zunächst ausgeklammert (gemäß § 6 Abs. 3 BauGB).

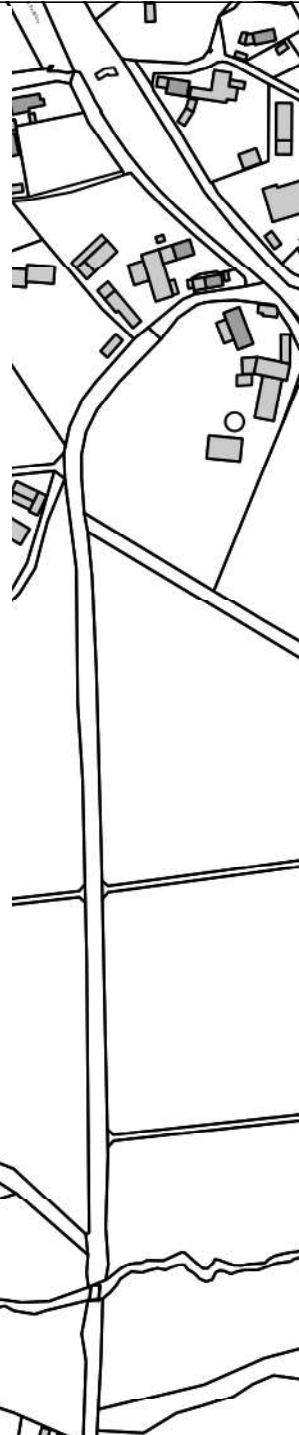

Vergrößerte Darstellung der Änderung

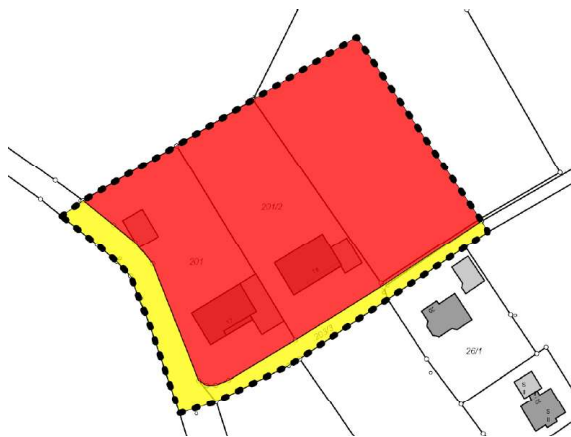

Markt Weidenberg, Lkr. Bayreuth

Änderung des Flächennutzungsplans Im Bereich der 2. Änderung des Bebauungsplans „Lehen Nr. 2“



Stand:	04.11.2022	
Maßstab	1:5.000	
Gemeinde:	Markt Weidenberg Hans Wittauer Erster Bürgermeister	
Erstellt:	Stefan Lauterbach Leiter der Bauverwaltung Vgem. Weidenberg	